
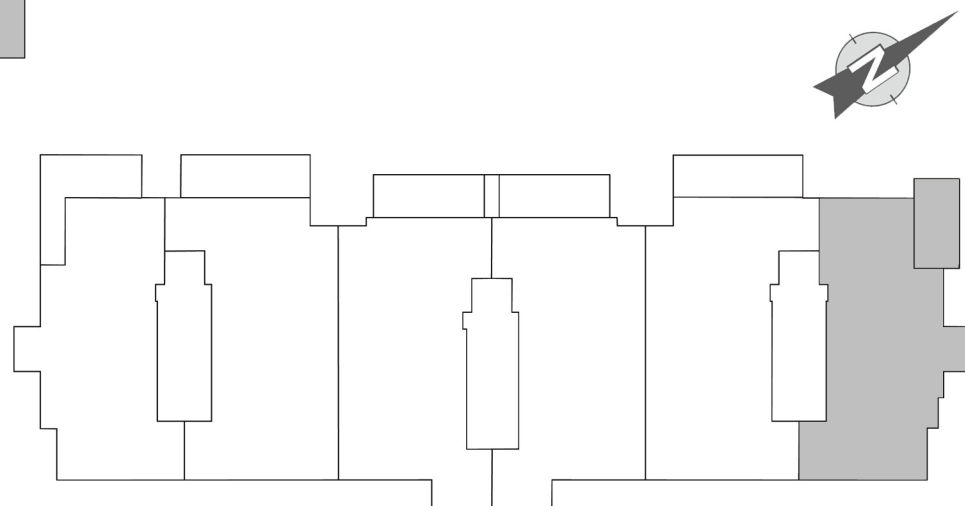


דגם B2 | 4 חדרים | קומות: 5-7
 כ- 95 מ"ר שטח דירה + כ- 10 מ"ר מרפסת

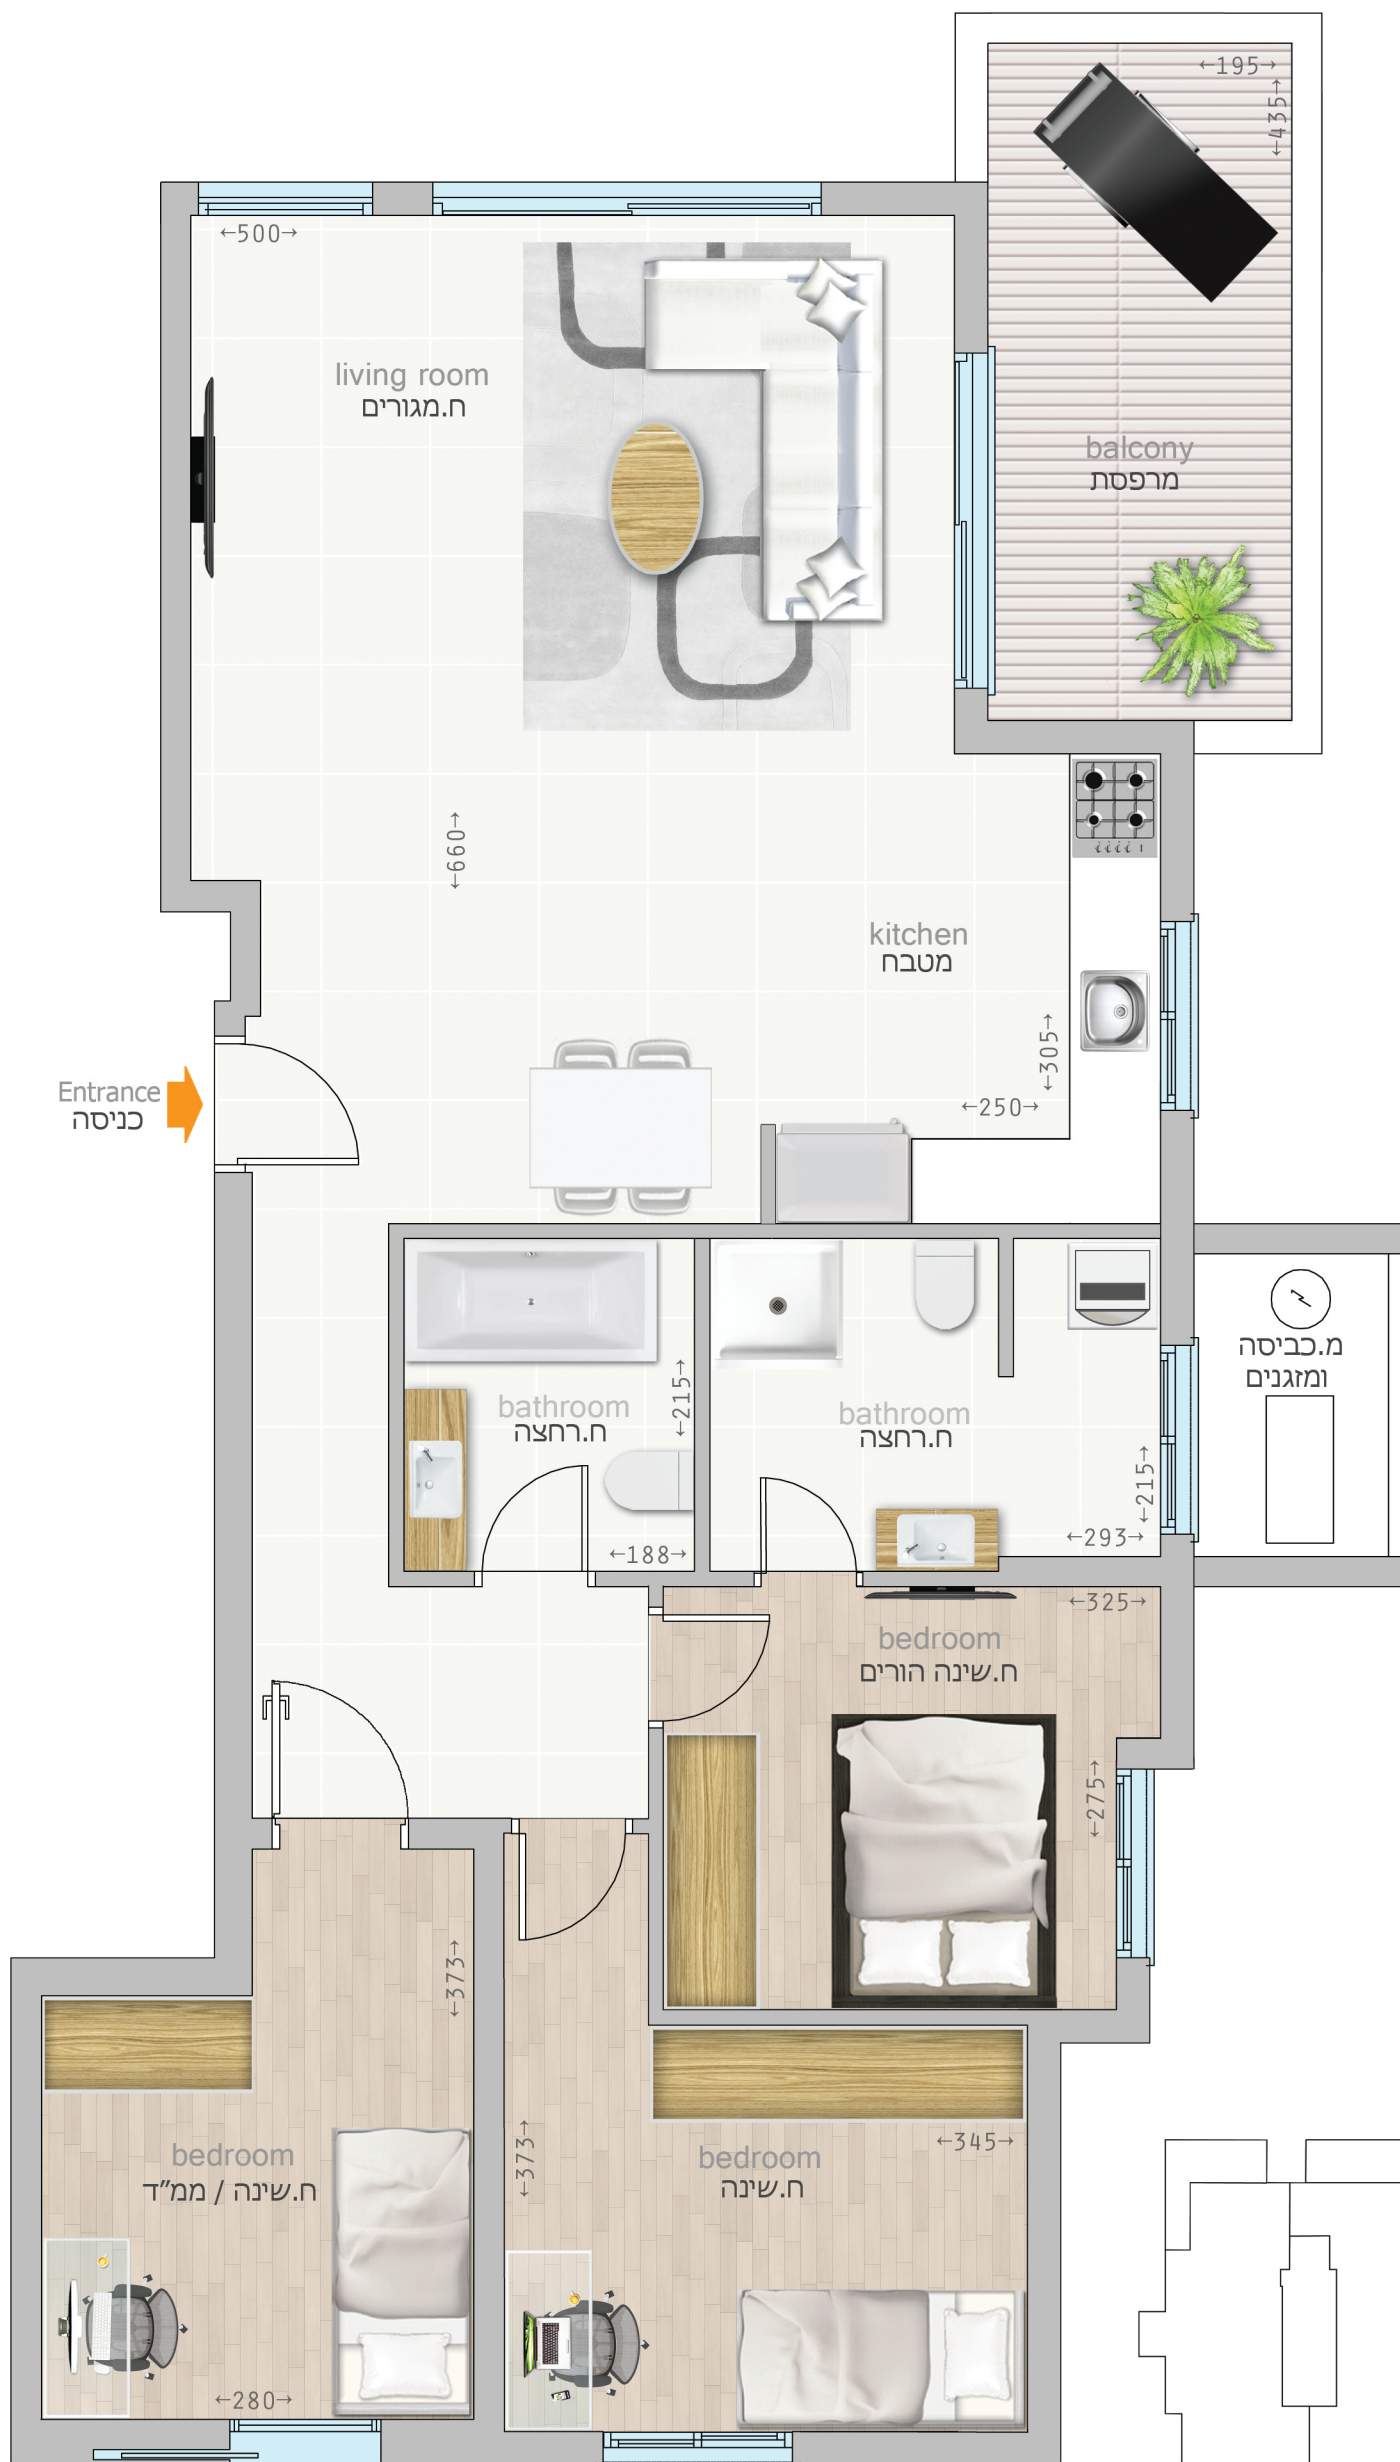

קומות: 5-7