
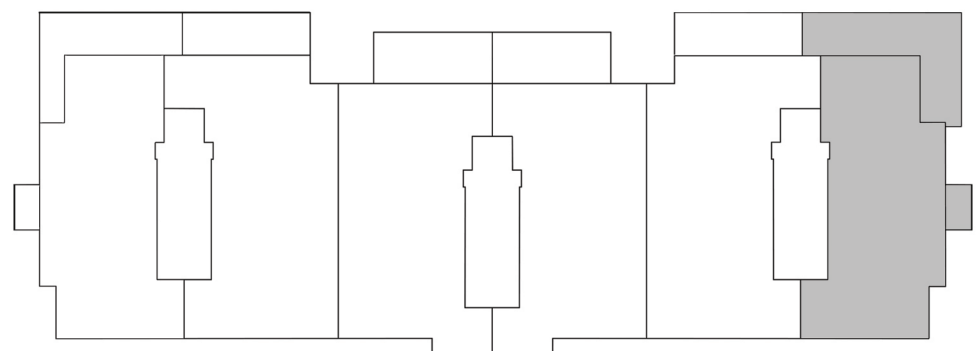


דגם B22 | 4 חדרים | קומות: 4,8
 כ- 95 מ"ר שטח דירה + כ- 27 מ"ר מרפסת

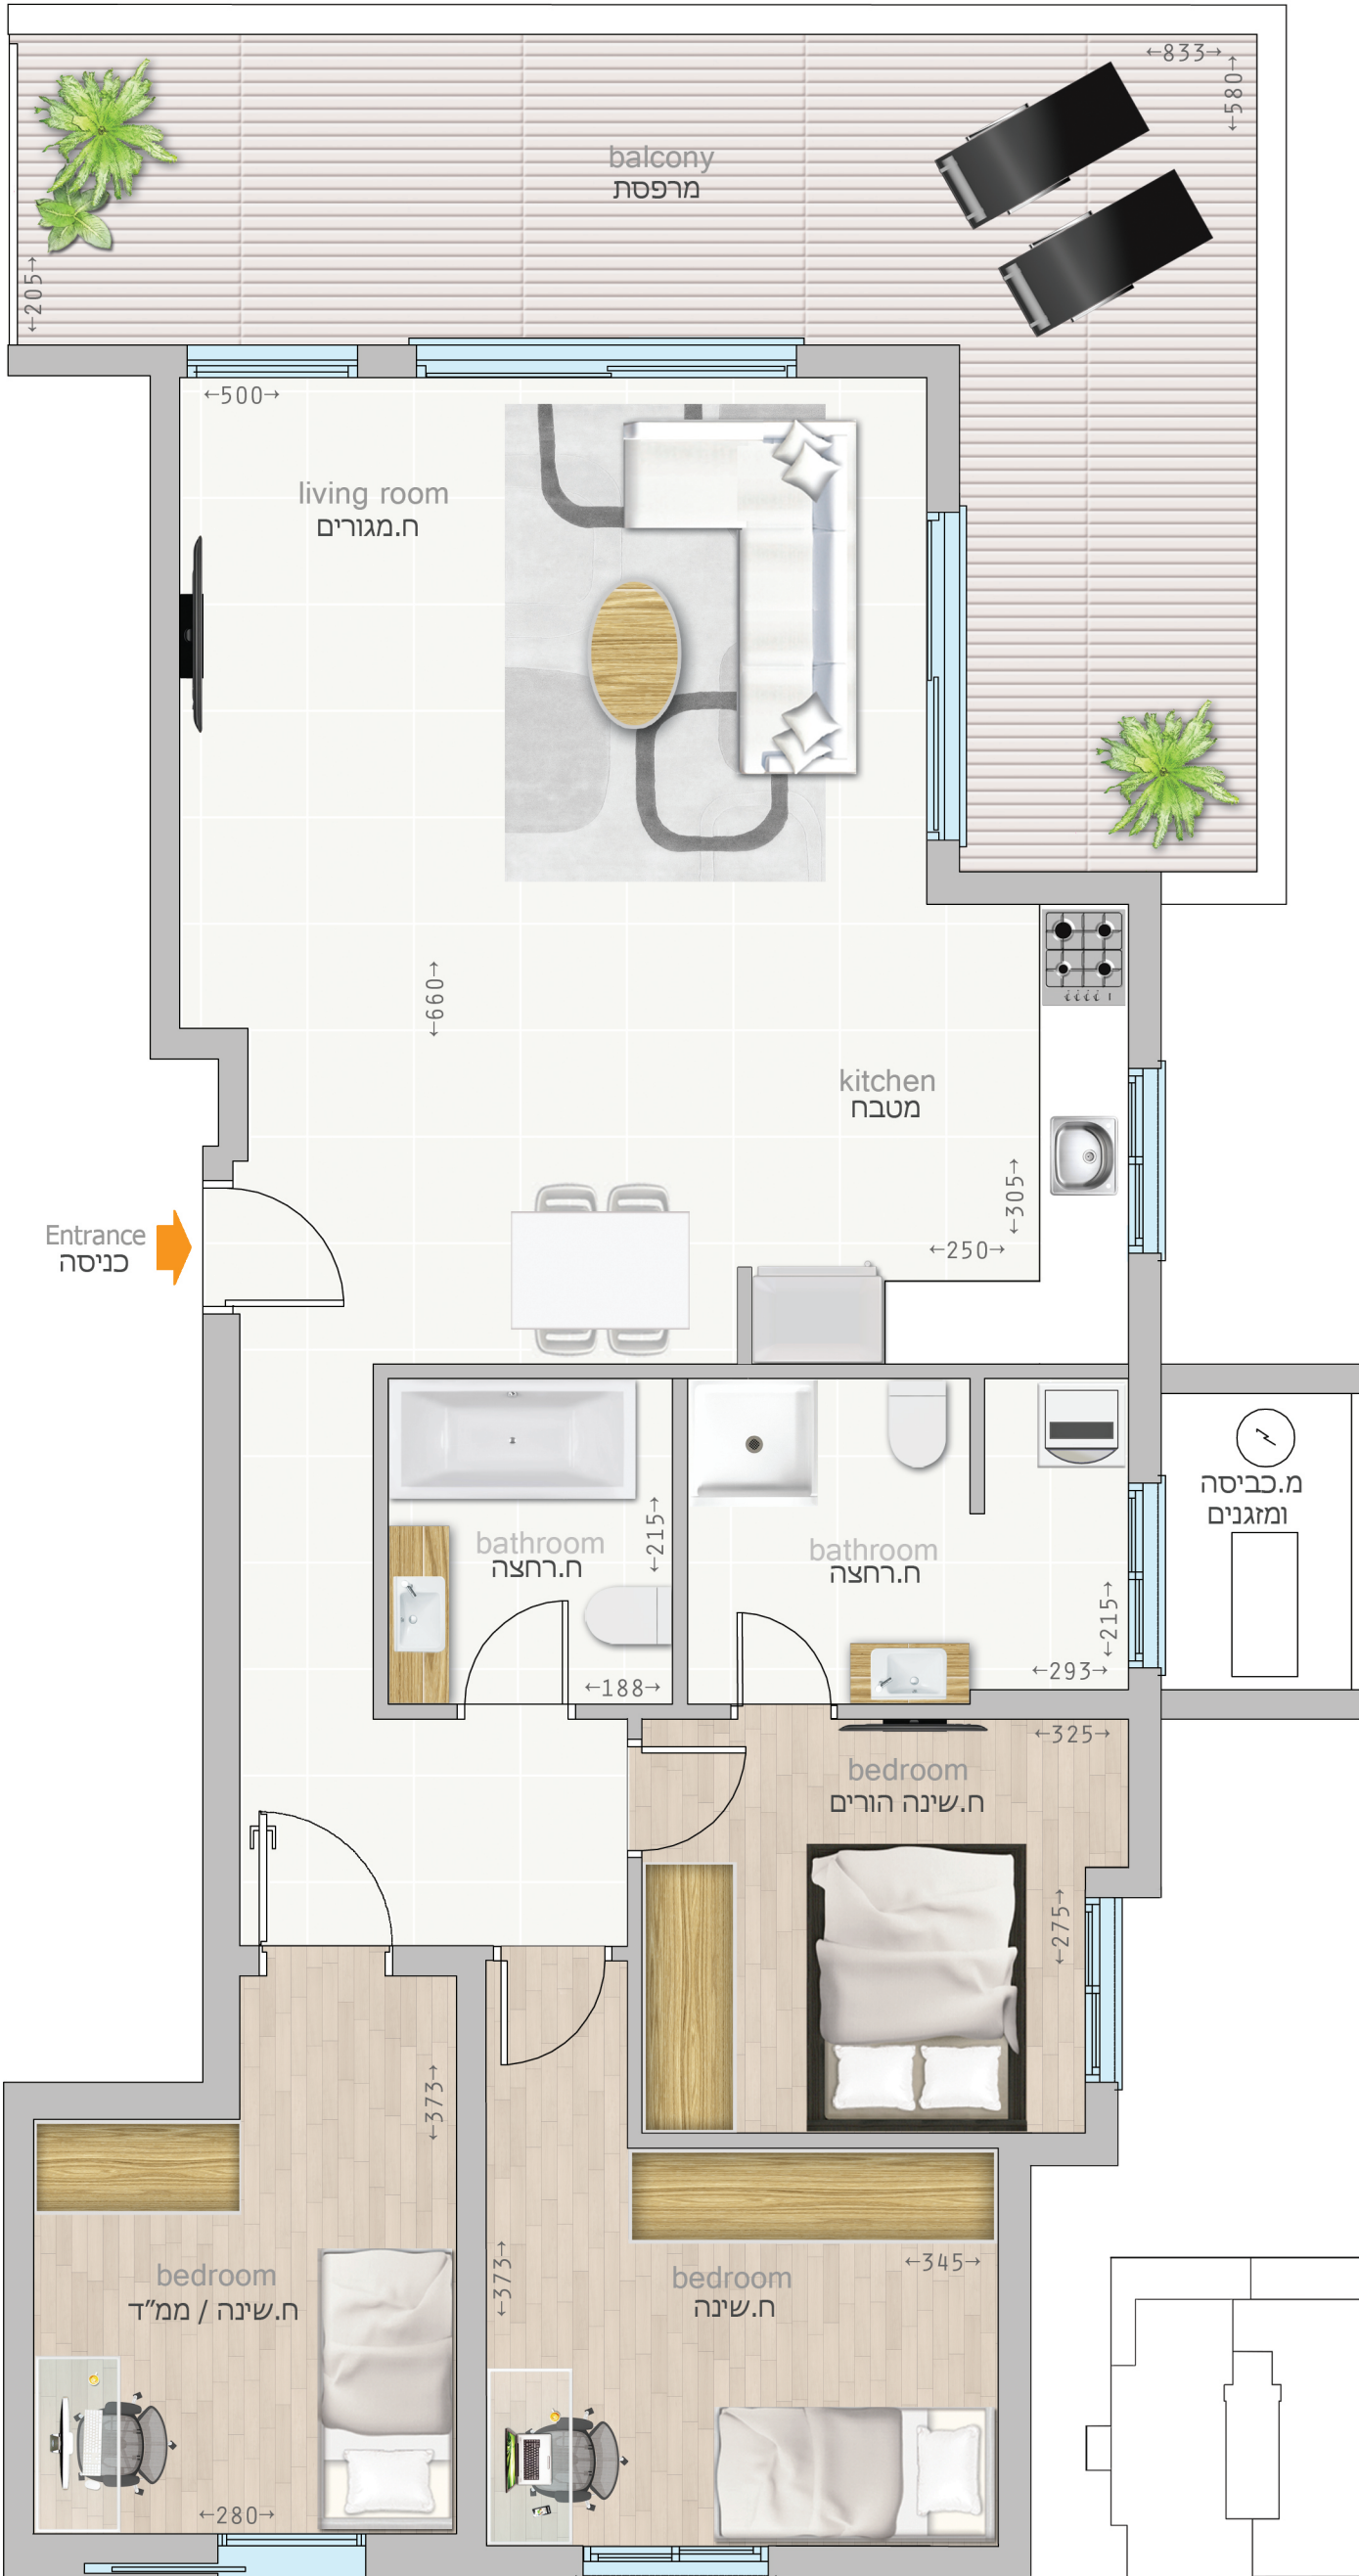

קומות: 4,8