

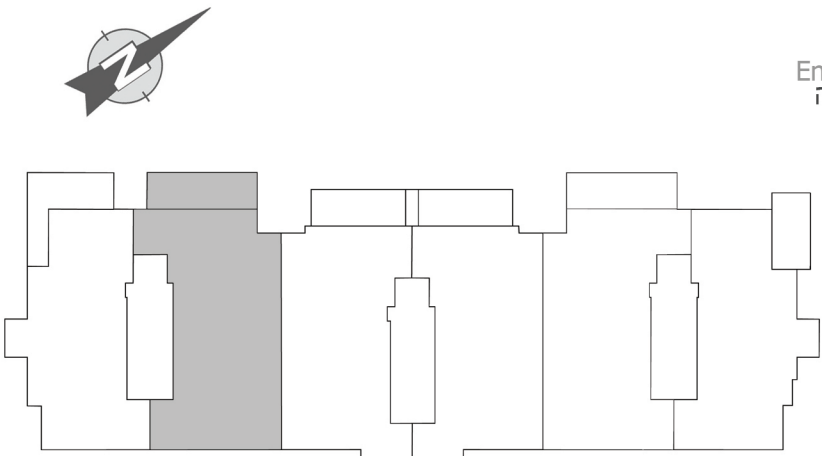


**דגם C1 | 5 חדרים | קומות: 4-8**  
 כ- 112 מ"ר שטח דירה + כ- 14 מ"ר מרפסת

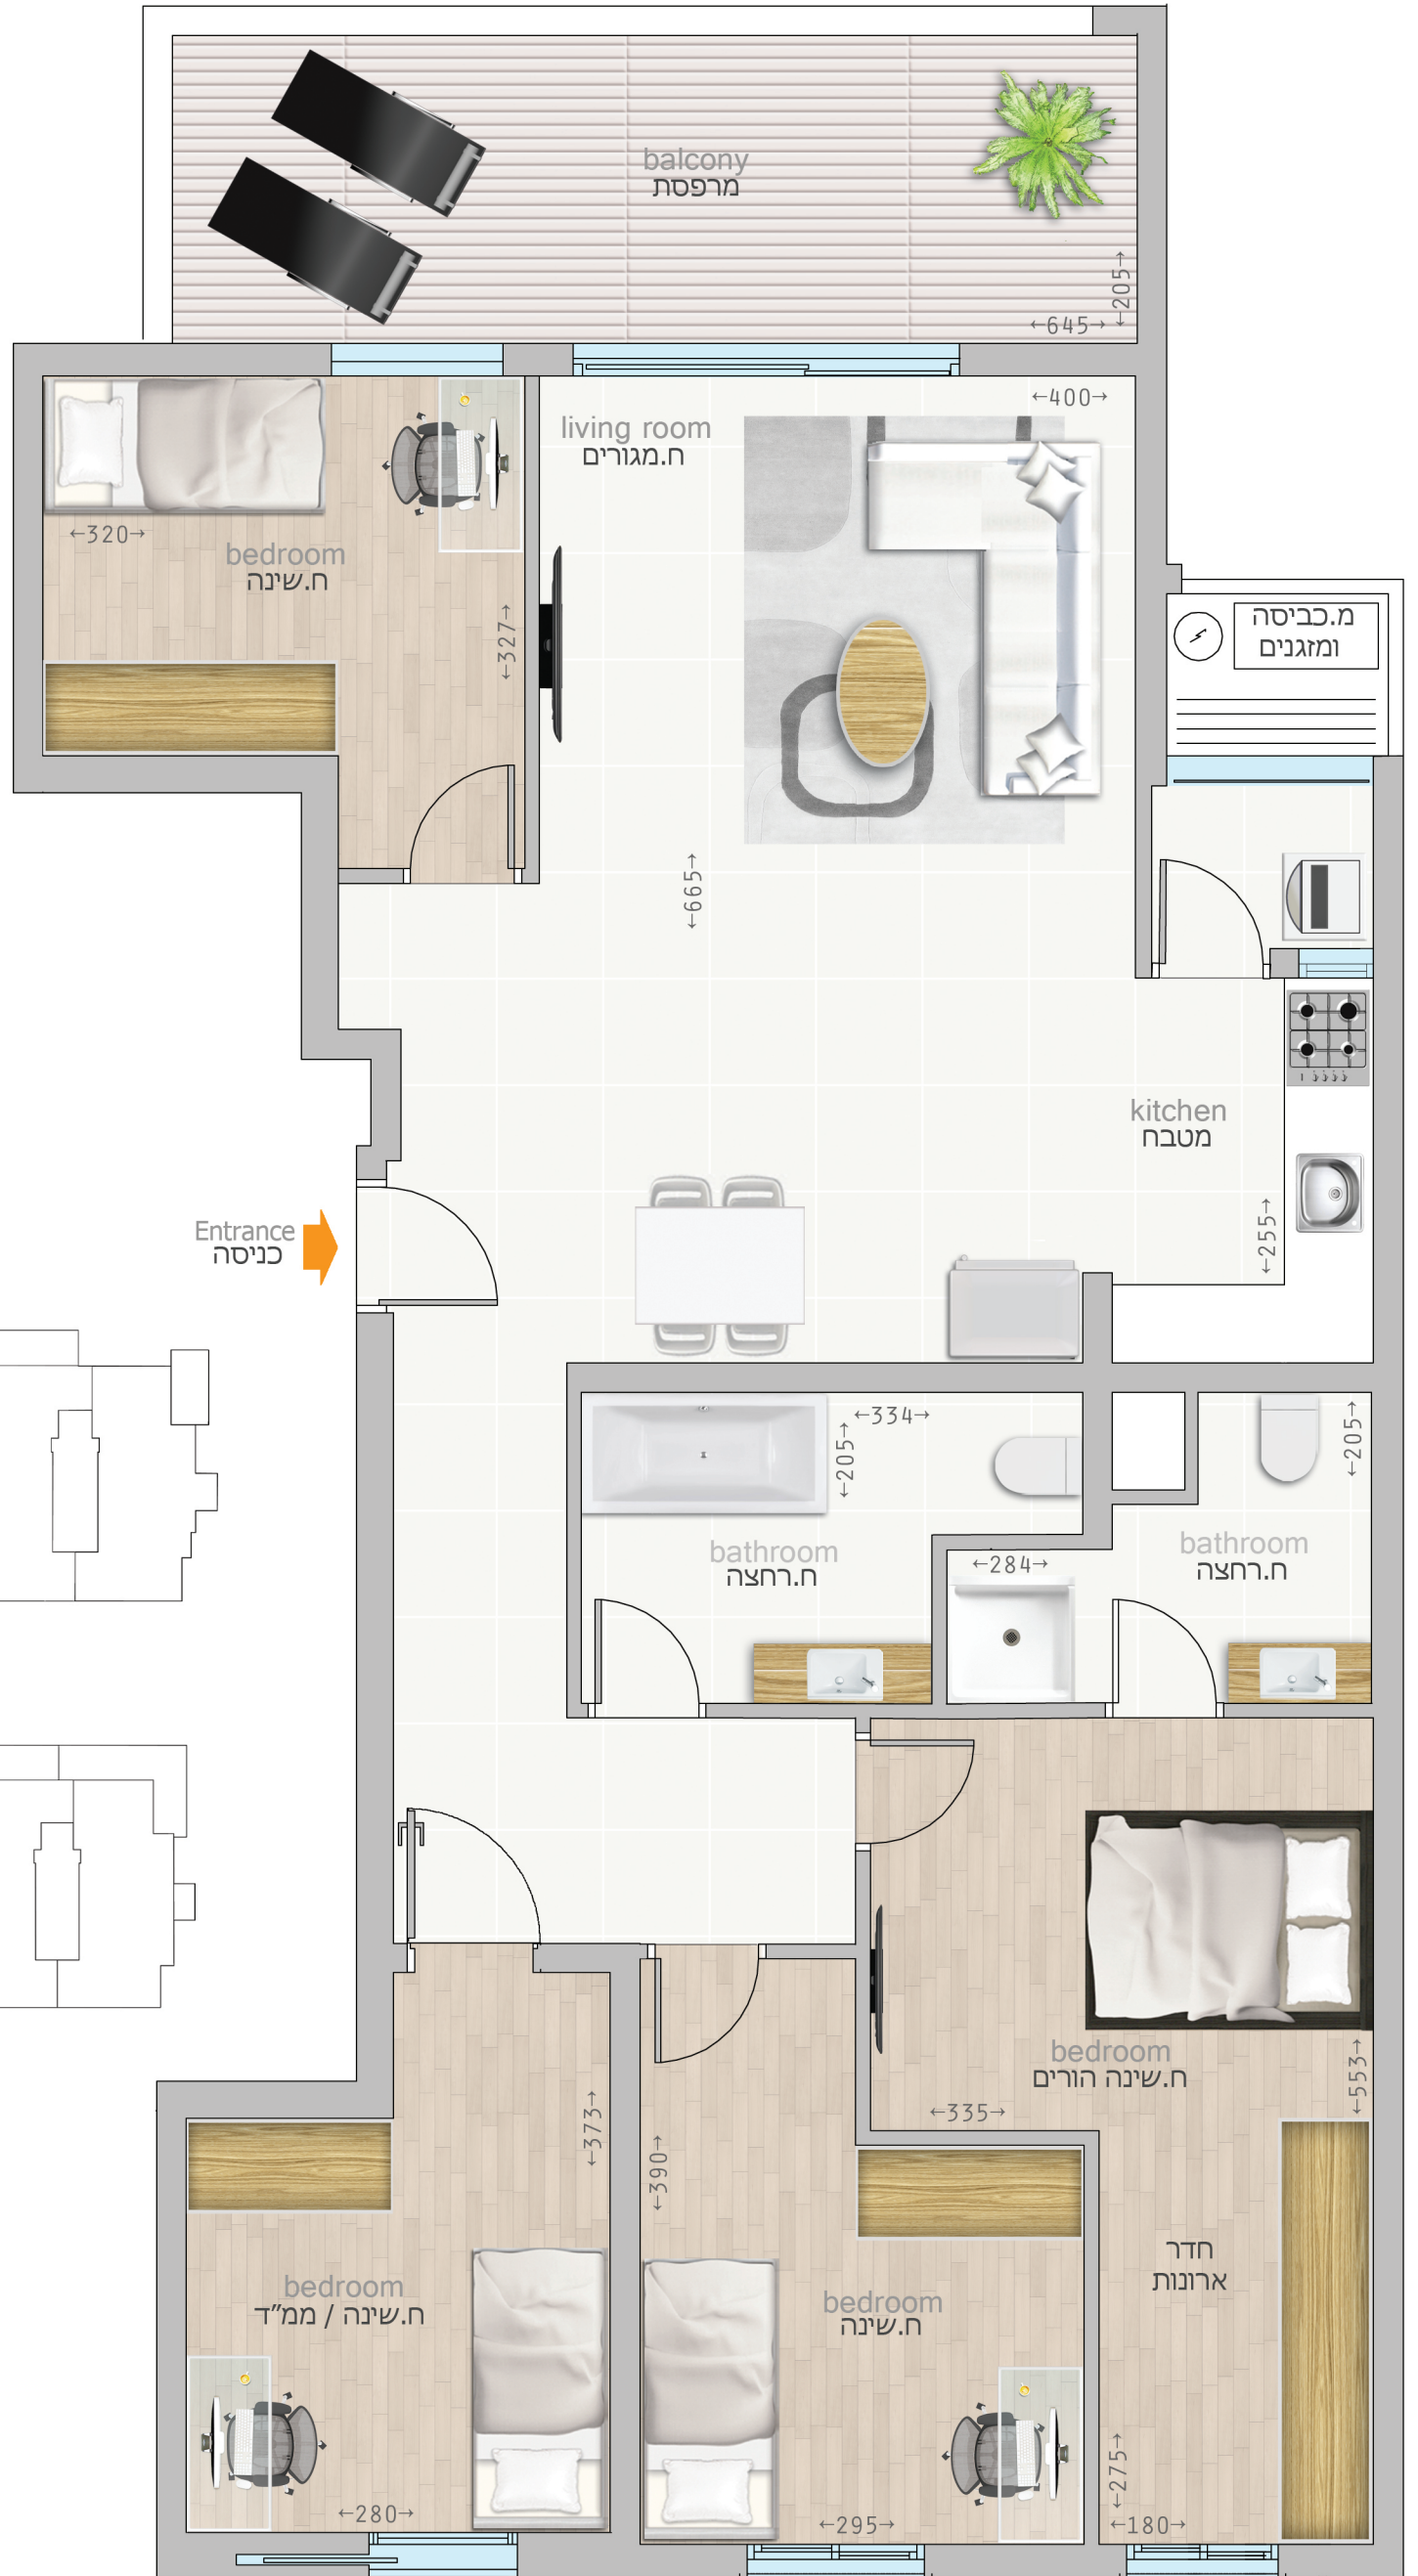

קומות: 5-7

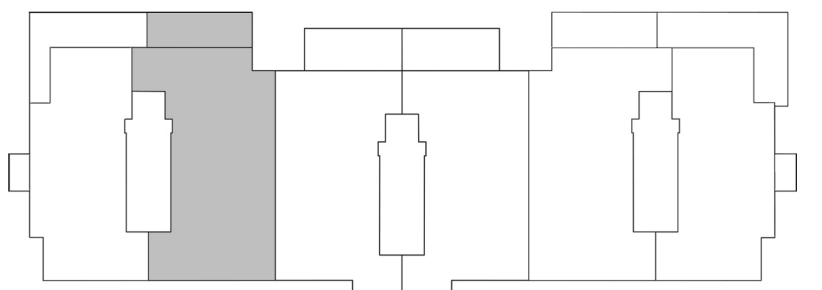

קומות: 4,8