


גריןברג & שניאור

תשכורת דירות למגורים בע"מ

דגם

C1
דירות 48,46,44,42

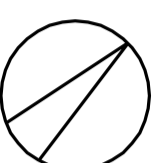

- מפתח :**
- קומה משותפת/קומות
 - מעברות עיגול
 - ⊕ צמוד אחיד מסדר
 - ⊖ קומ דלת
 - ⊙ אחוד מסוג
 - ⊙ סיסטום צינור/עליון
 - ⊙ פתח חלון
 - ⊙ עמדה מוצמד לדירה
 - ⊙ דוד
 - ⊙ חממה נמוגה
 - ⊙ מרתף בכיתה
 - ⊙ מקום סמך בכיתה
 - ⊙ מקום כביש
 - ⊙ מקום לסמוך
 - ⊙ פתח או פנימה
 - ⊙ עמדה משותפת
 - ⊙ גמר

קומה 8,7,6,5

שם העבודה

חביבה ריין 87,70,72

PROJECT

שם העבודה

חבנית

ARCHITECT

גולדמן גבריאלי אדריכל


רח' ישורון 85 זיפוף 34453 8385627-04

SCALE

קנה מידה

1:50

תאריך עריכה : 16.04.14

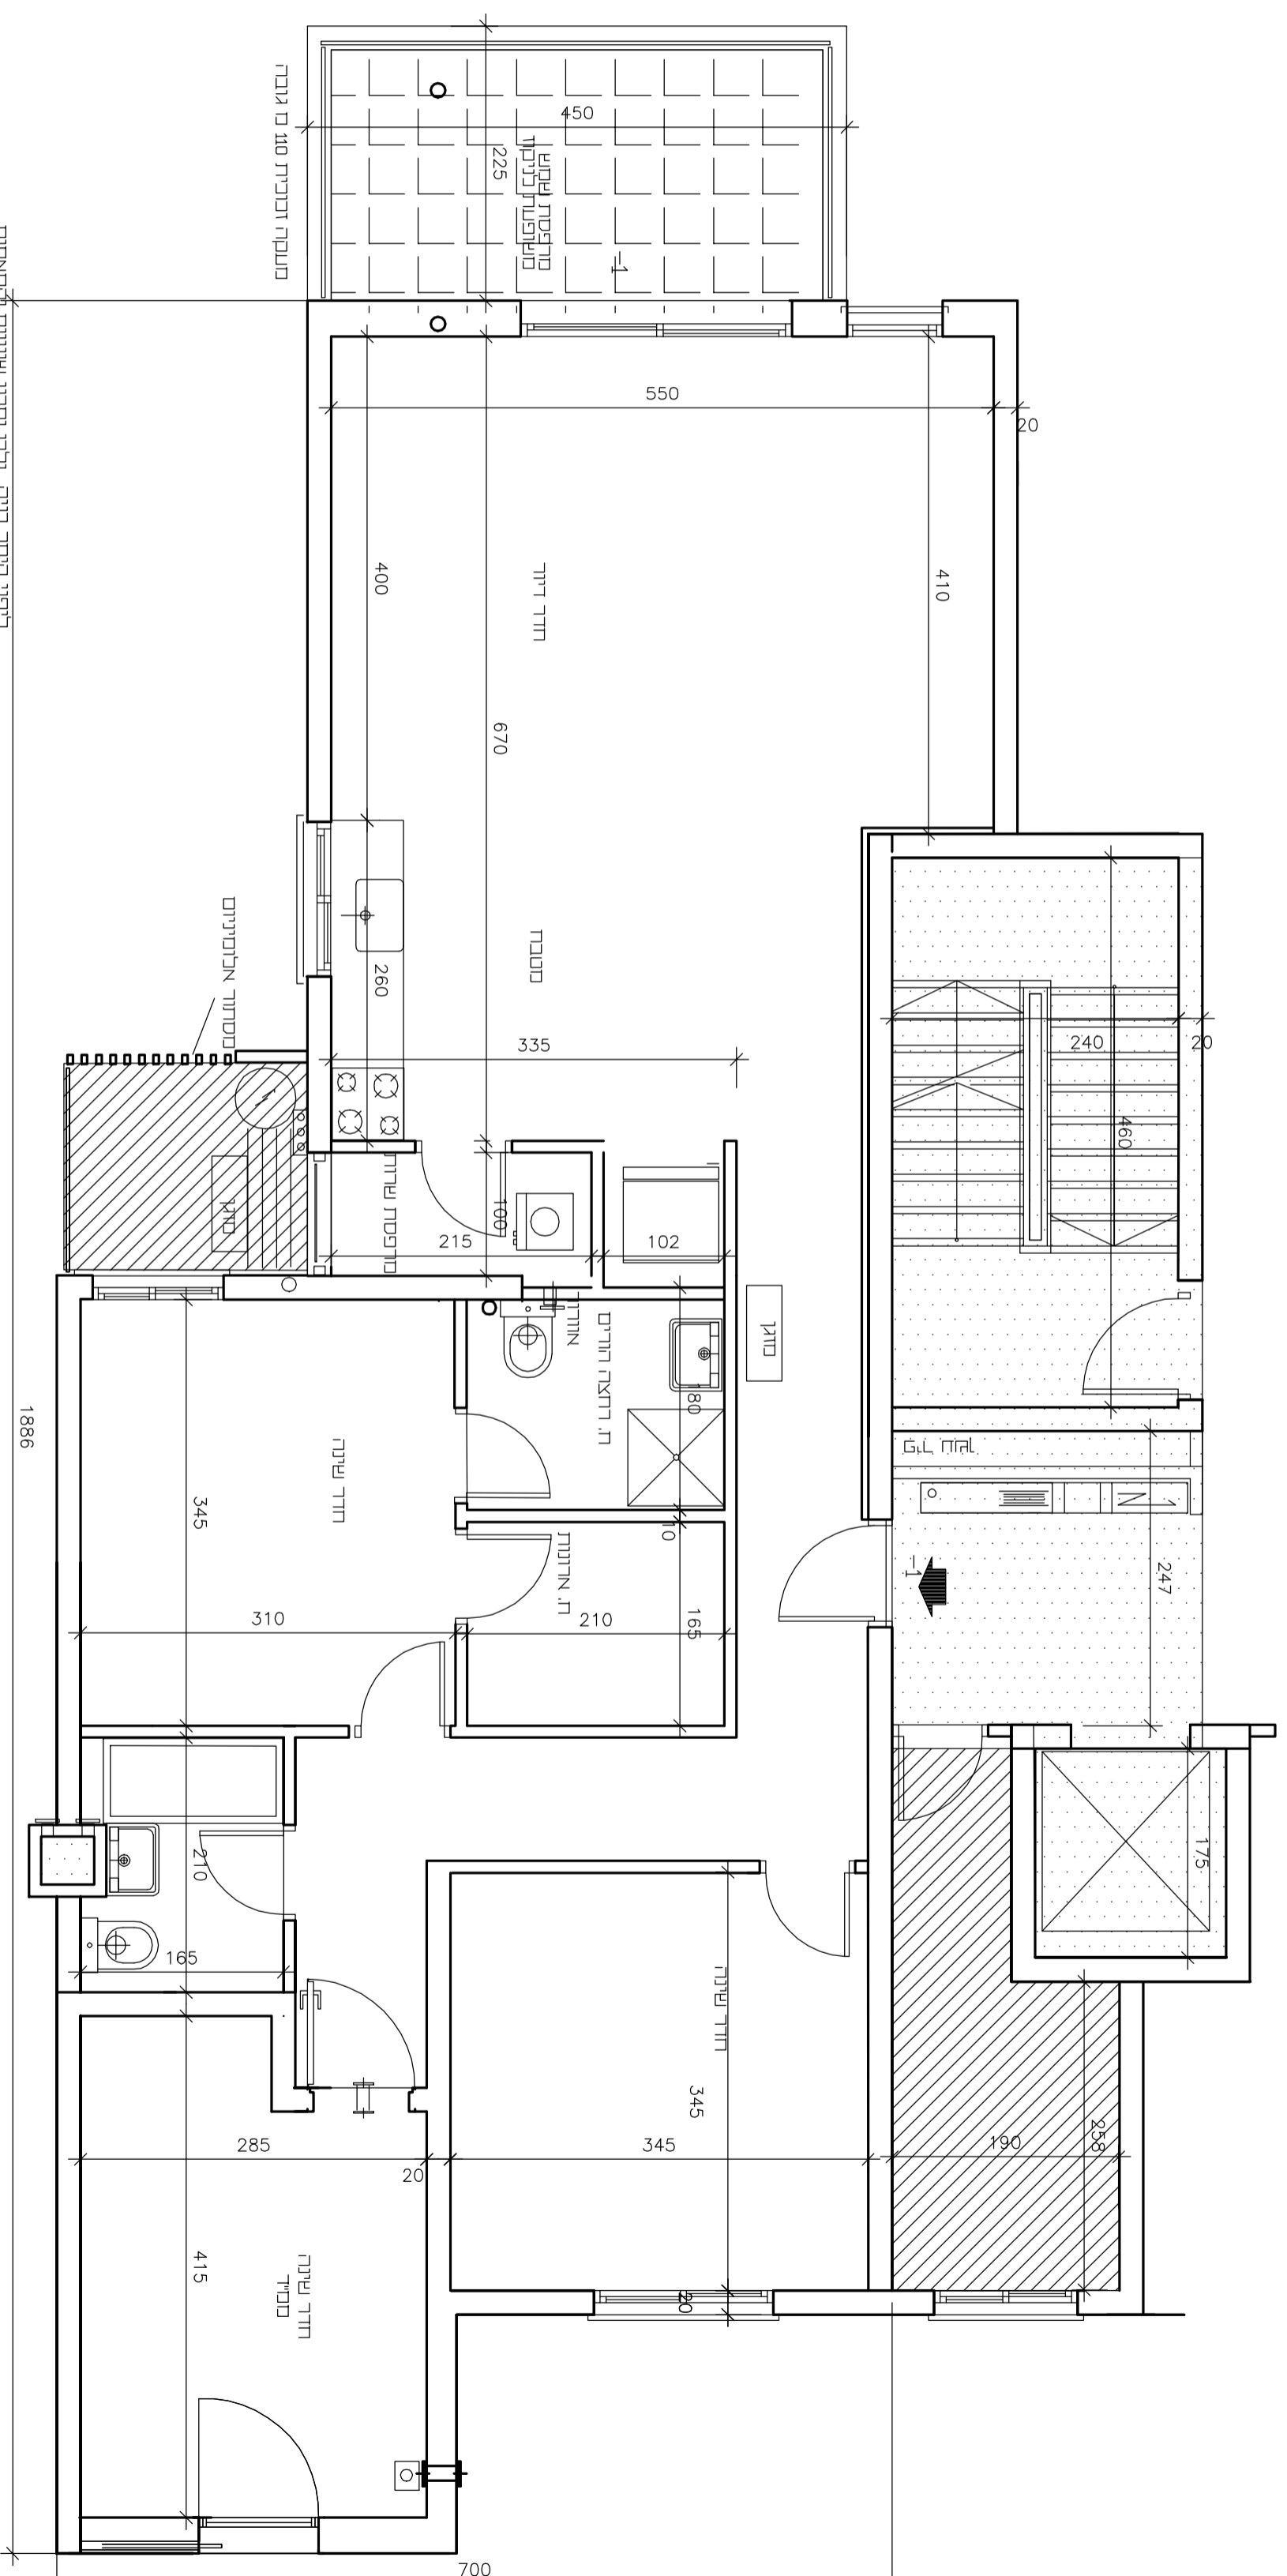

ליצור חלוקה בנהיגה יתכנן שינויים לתוכנית
בכל שידור. ע"י השינוי המוסמכת/המחויבת והימנע השינויים